


# MIRAFLORES LdM28


50 Viviendas, garajes, trasteros,  
gimnasio y piscina

C/ José María Lacarra de Miguel, 28

## B Planta 1ª a 5ª

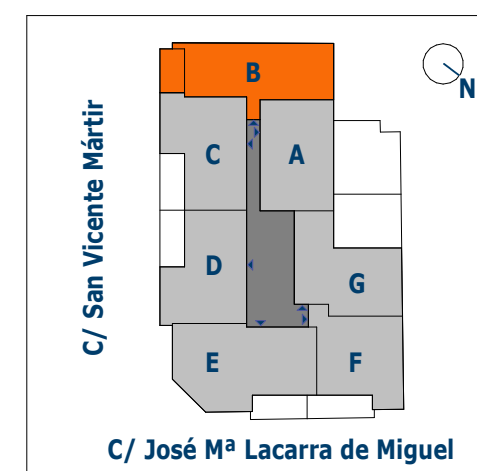

Superficies útiles:

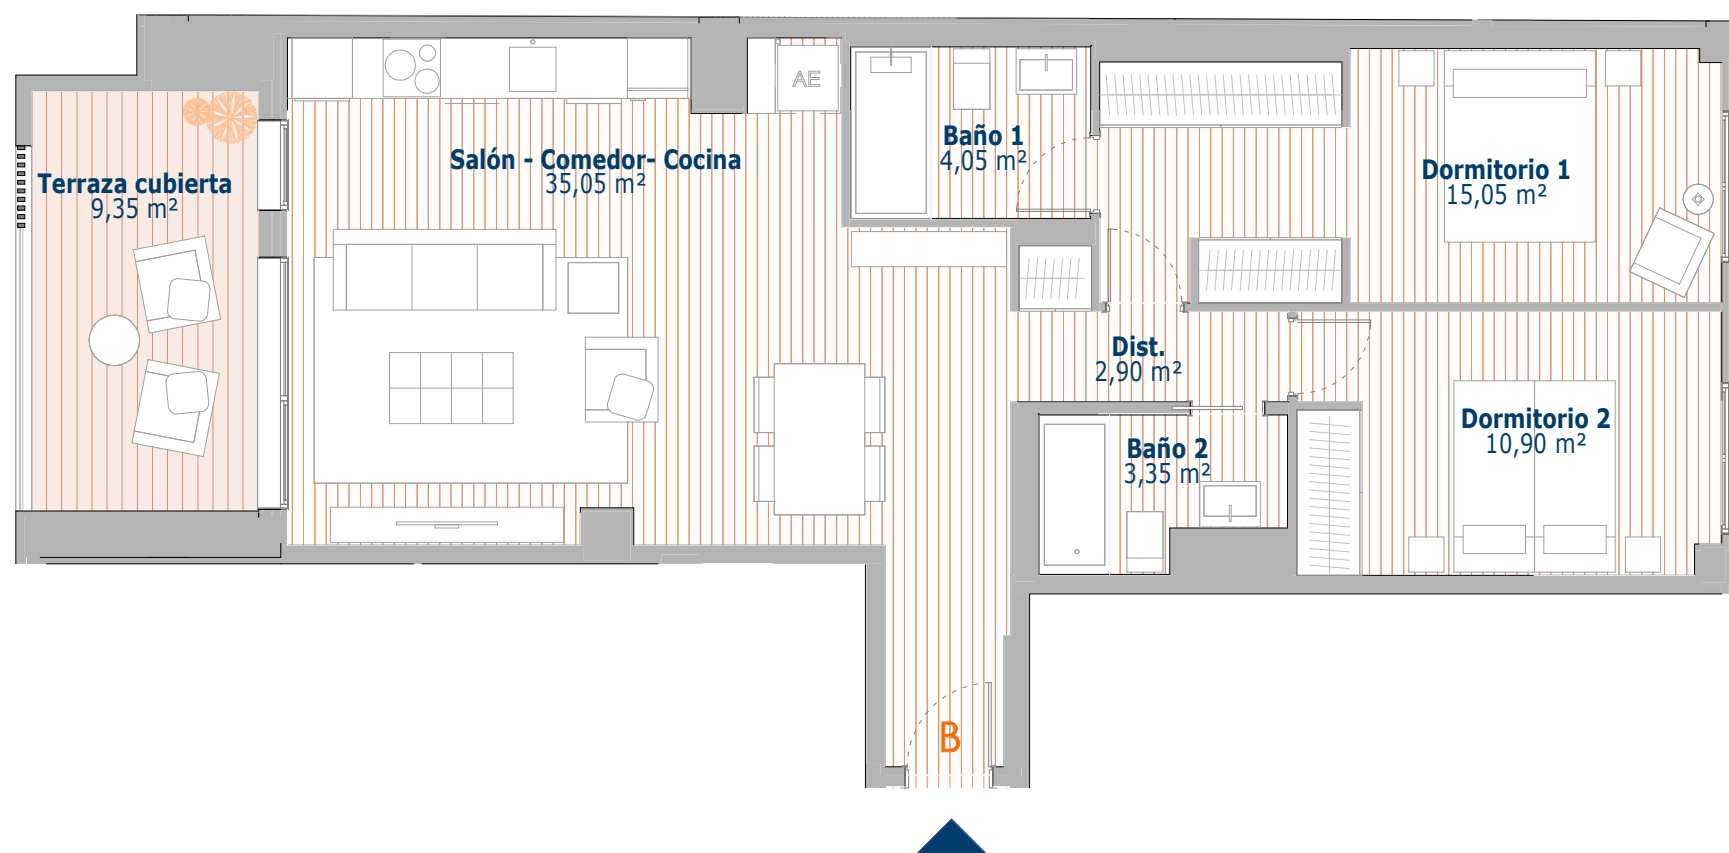

Baño 1	4,05 m <sup>2</sup>
Baño 2	3,35 m <sup>2</sup>
Dist.	2,90 m <sup>2</sup>
Dormitorio 1	15,05 m <sup>2</sup>
Dormitorio 2	10,90 m <sup>2</sup>
Salón - Comedor - Cocina	35,05 m <sup>2</sup>
<b>Superficie cerrada</b>	<b>71,30 m<sup>2</sup></b>
Terraza cubierta	9,35 m <sup>2</sup>
<b>Superficie abierta</b>	<b>9,35 m<sup>2</sup></b>
<b>Superficie total</b>	<b>80,65 m<sup>2</sup></b>

0 1 2 3 4